


Схема границ размещения газопровода. Местная система координат 50 (МСК-50), М 1:500

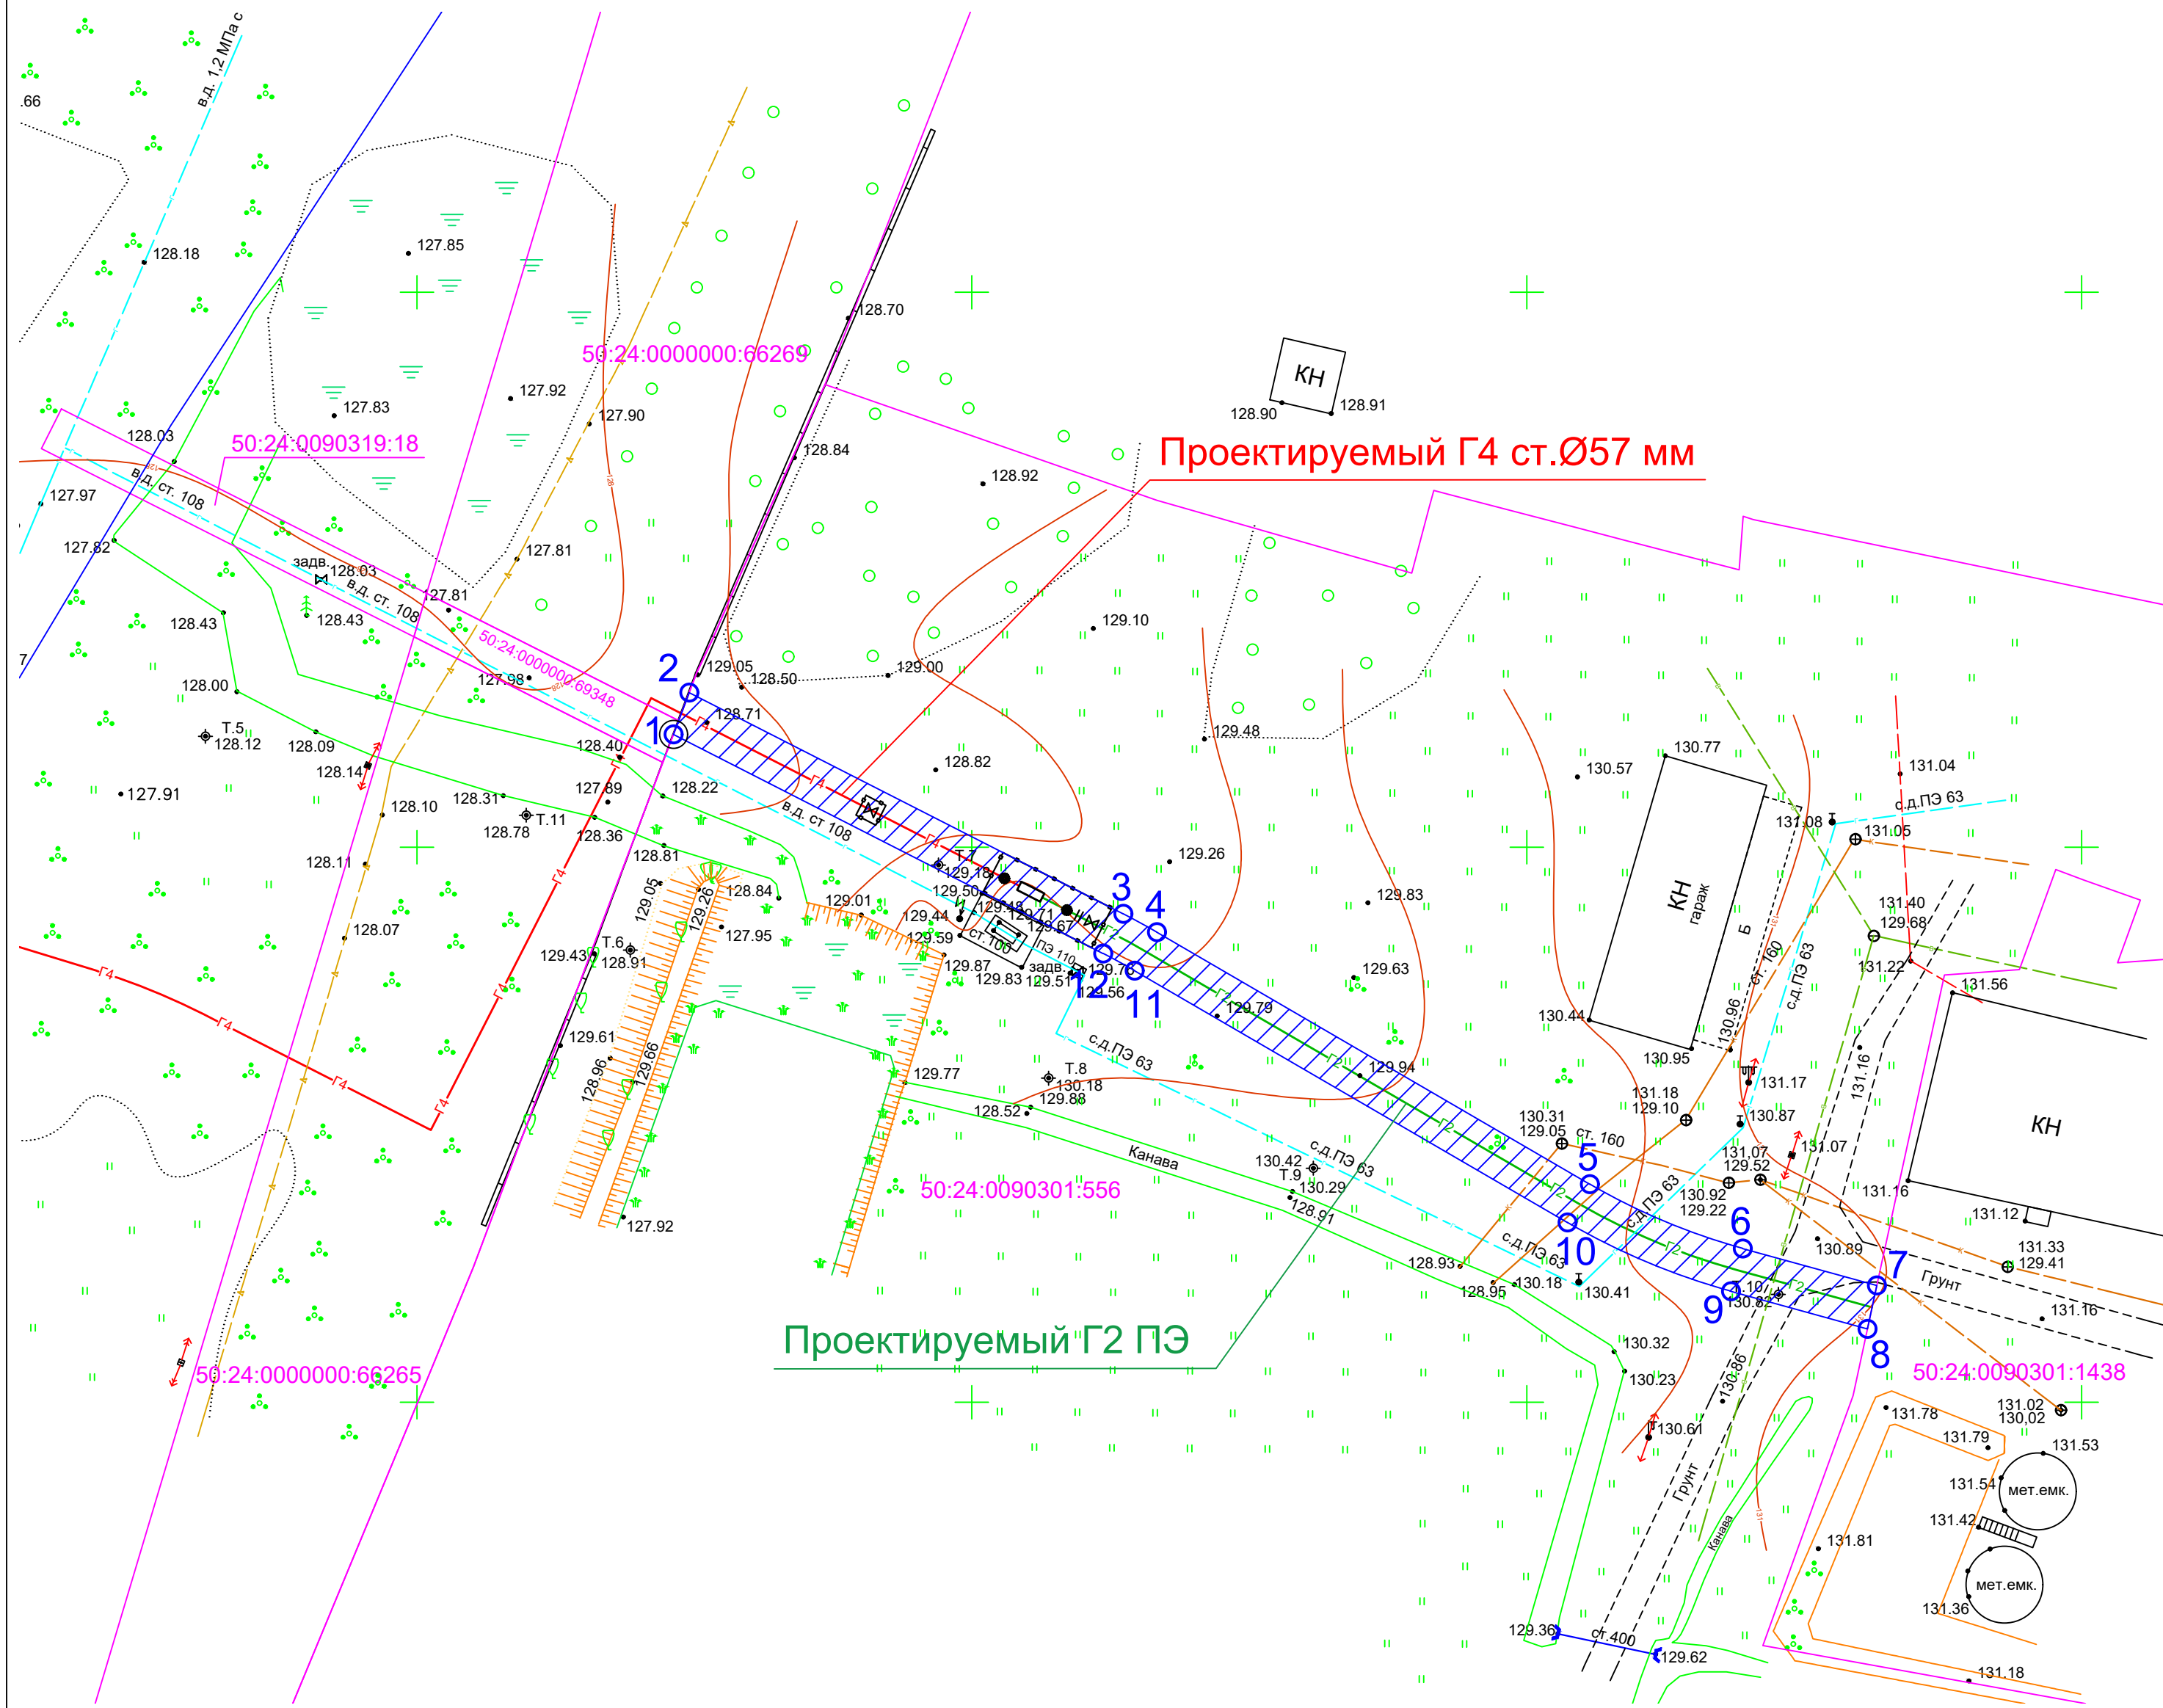

- Условные обозначения:
- граница кадастрового квартала
  - граница кадастрового з/у
  - 50:23:0000000:120981 обозначение существующего з/у
  - 50:23:0000000 обозначение кадастрового квартала
  - Проектируемый газ-д высокого давления
  - Границы испрашиваемых земельных участков (цвет контура меняется в зависимости от нумерации участка)
  - O<sub>2</sub> характерная точка испрашиваемого з/у

Объект: "Газопровод высокого P≤1,2 МПа, среднего P≤0,3 МПа давления"  
 Местоположение/кадастровый №: Московская область, Орехово-Зуевский городской округ, с.п. Ильинское, д. Абрамовка, участок кадастровый №: 50:24:0090301:556  
 Площадь земельного участка: 481,2 кв.м  
 Категория земель: земли промышленности, энергетики, транспорта, связи, радиовещания, телевидения, информатики, земли для обеспечения космической деятельности, земли обороны, безопасности и земли иного специального назначения.  
 Вид разрешенного использования: участки других промышленных предприятий

Испрашиваемый земельный участок расположен в д. Абрамовка, с.п. Ильинское, Орехово-Зуевского городского округа Московской области, и проходит по землям находящимся в собственности закрытого акционерного общества "АФ-7", ИНН: 5034035804. Подъездные пути обеспечены асфальтированными и проселочными дорогами, съездами с грунтовыми покрытиями.

Каталог координат испрашиваемого з/у

№ точки	Координаты	
	x	y
1	2282923.1113	442260.1655
2	2282924.5336	442263.9302
3	2282963.6427	442243.9897
4	2282966.6692	442242.3390
5	2283005.6759	442219.6349
6	2283019.4557	442213.8429
7	2283031.5428	442210.5148
8	2283030.6964	442206.5990
9	2283018.3938	442209.9864
10	2283003.6637	442216.1778
11	2282964.6570	442238.8820
12	2282961.8258	442240.4262

Заявитель \_\_\_\_\_

Подрядчик \_\_\_\_\_ Директор ООО "Геострой-Проект" Туманов В.А.



Экспликация земель участков		
Наименование землепользователя	Всего кв.м.	в том числе (кв.м.)
		свободные, незастроенные земли населенных пунктов
Земли государственная собственность, которая разграничена	481,2	S = 481,2 кв.м

Описание границ смежных землепользователей з/у		
Точки общей границы со смежным землепользователем	Кадастровый номер смежного квартала/земельного участка	Категория земель
m.1 - m.2	50:24:0000000:69348, 50:24:0000000:66269	Земли населенных пунктов
m.2 - m.7	50:24:0090301:556	Земли населенных пунктов
m.7 - m.8	50:24:0090301:1438	Земли населенных пунктов
m.8 - m.1	50:24:0090301:556	Земли населенных пунктов