

Схема границ публичного сервитута в границах земельного участка с кадастровым номером 50:24:0090301:556


Утверждена Постановлением Администрации, городского округа Орехово-Зуево Московской области от _____ № _____

Местная система координат 50 (МСК-50),
М 1:500

Объект: подземные линейные сооружения (газопровод среднего давления $P \leq 0,3$ МПа)

Местоположение: местоположение установлено относительно ориентира, расположенного в границах участка. Почтовый адрес ориентира: обл. Московская, р-н Орехово-Зуевский, д. Абрамовка (Ильинское с/п), участок 179а, (ЗУ с КН 50:24:0090301:556)

Площадь земельного участка: 481,2 кв.м

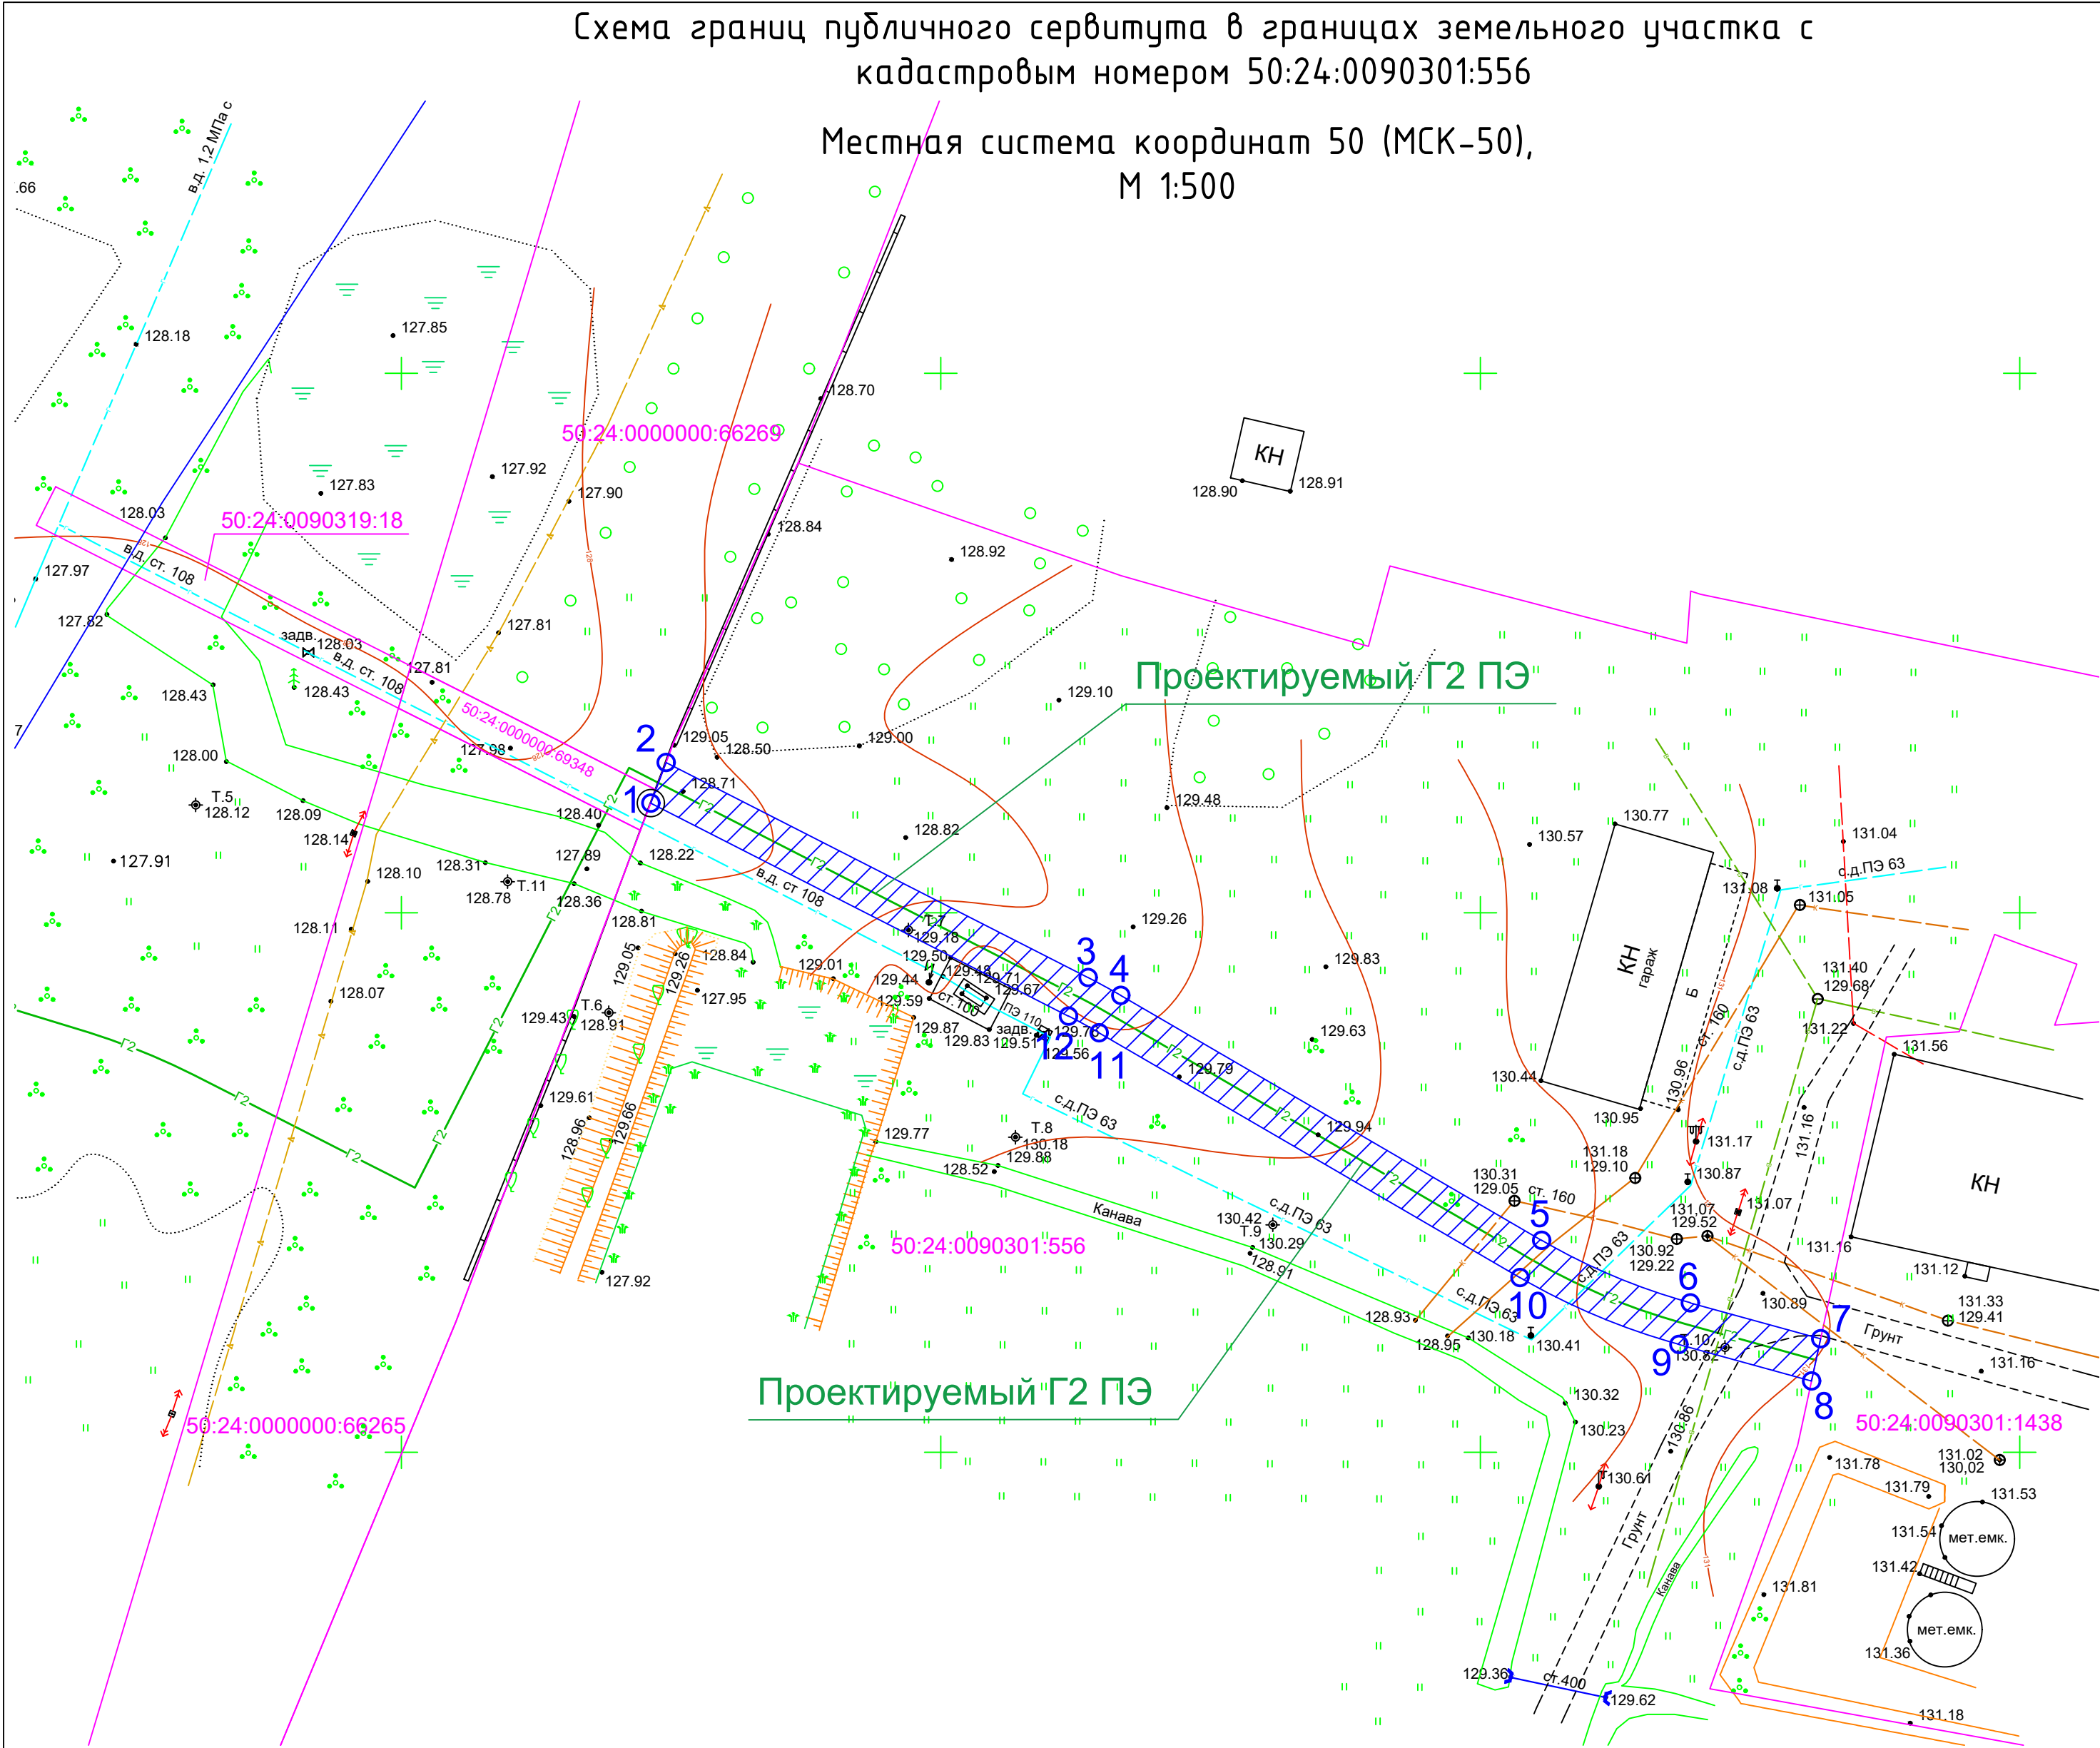

Каталог координат З/У

№ точки	Координаты	
	х	у
1	2282923.11	442260.17
2	2282924.53	442263.93
3	2282963.64	442243.99
4	2282966.67	442242.34
5	2283005.68	442219.64
6	2283019.45	442213.84
7	2283031.54	442210.51
8	2283030.70	442206.60
9	2283018.39	442209.99
10	2283003.66	442216.18
11	2282964.66	442238.88
12	2282961.83	442240.43

Условные обозначения:

- граница кадастрового квартала
- граница кадастрового з/у
- 50:23:0000000:120981 обозначение существующего з/у
- 50:23:0000000 обозначение кадастрового квартала
- Проектируемый газ-д среднего давления
- Границы испрашиваемого земельного участка
- О₂ характерная точка испрашиваемого з/у