

Схема границ

Объект: Прокладка кабельной линии 2хКЛ-10 кВ от врезки в 2хКЛ-10 кВ (ТП-494) до РП-407 по адресу: Московская обл., Орехово-Зуевский городской округ, д. Демихово, ул. Заводская

Местоположение/кадастровый №: 50:24:0010702, 50:24:0010701 ул. Заводская, д. Демихово, Орехово-Зуевский городской округ, Московская область (земельного участка, квартала)


Площадь земельного участка: 1355 кв.м

Категория земель: Земли населённых пунктов (при наличии)

Вид разрешённого использования: коммунальное обслуживание

Экспликация земель	
Обозначение	Общая площадь, кв.м.
Земли населённых пунктов (в том числе 142 кв.м. береговая полоса водного объекта - канала)	1355
Всего	1355

Система координат - МСК-50 зона 2					
Обозначение точек	Координаты, м		Горизонтальное проложение, м	Дирекционные углы	На точку
	X	Y			
n1	473219.84	2274605.34	2.05	171° 52' 12"	n2
n2	473217.81	2274605.63	4.07	251° 23' 14"	n3
n3	473216.51	2274601.77	18.97	201° 10' 3"	n4
n4	473198.82	2274594.92	47.81	170° 46' 5"	n5
n5	473151.63	2274602.59	39.56	172° 11' 0"	n6
n6	473112.44	2274607.97	11.64	156° 24' 26"	n7
n7	473101.77	2274612.63	7.06	135° 41' 20"	n8
n8	473096.72	2274617.56	9.80	123° 25' 50"	n9
n9	473091.52	2274625.74	7.70	90° 44' 39"	n10
n10	473091.22	2274633.44	9.11	92° 19' 42"	n11
n11	473090.85	2274642.54	11.31	144° 17' 8"	n12
n12	473081.67	2274649.14	59.88	168° 10' 33"	n13
n13	473023.06	2274661.41	19.71	159° 17' 39"	n14
n14	473004.62	2274668.38	56.27	87° 23' 32"	n15
n15	473007.18	2274724.59	16.41	87° 22' 48"	n16
n16	473007.93	2274740.98	7.27	87° 25' 51"	n17
n17	473008.26	2274748.24	32.66	93° 49' 37"	n18
n18	473006.08	2274780.83	16.88	93° 48' 18"	n19
n19	473004.96	2274797.67	1.82	92° 31' 1"	n20
n20	473004.88	2274799.49	33.18	92° 38' 36"	n21
n21	473003.35	2274832.63	12.54	92° 11' 38"	n22
n22	473002.87	2274845.16	15.39	92° 29' 40"	n23
n23	473002.20	2274860.54	160.18	98° 0' 48"	n24
n24	472979.87	2275019.16	27.22	98° 0' 18"	n25
n25	472976.08	2275046.11	34.46	98° 0' 28"	n26
n26	472971.28	2275080.23	13.22	97° 12' 40"	n27
n27	472969.62	2275093.35	2.02	187° 24' 25"	n28
n28	472967.62	2275093.09	13.23	277° 17' 49"	n29
n29	472969.30	2275079.97	34.51	278° 0' 46"	n30
n30	472974.11	2275045.80	27.30	278° 0' 9"	n31
n31	472977.91	2275018.77	159.97	278° 0' 34"	n32
n32	473000.20	2274860.36	15.58	272° 32' 21"	n33
n33	473000.89	2274844.80	12.26	272° 9' 2"	n34
n34	473001.35	2274832.55	30.34	272° 37' 33"	n35
n35	473002.74	2274802.24	4.70	272° 41' 8"	n36
n36	473002.96	2274797.55	49.44	273° 49' 38"	n37
n37	473006.26	2274748.22	25.54	267° 25' 54"	n38
n38	473005.11	2274722.91	55.95	267° 25' 16"	n39
n39	473002.56	2274667.02	21.31	339° 18' 43"	n40
n40	473022.50	2274659.49	59.62	348° 9' 44"	n41
n41	473080.85	2274647.26	9.90	324° 17' 15"	n42
n42	473088.89	2274641.48	8.11	272° 19' 59"	n43
n43	473089.22	2274633.38	8.26	270° 41' 37"	n44
n44	473089.32	2274625.12	10.60	305° 29' 43"	n45
n45	473095.17	2274616.28	7.63	315° 41' 25"	n46
n46	473100.63	2274610.95	12.30	336° 24' 58"	n47
n47	473111.90	2274606.03	39.80	352° 10' 24"	n48
n48	473151.33	2274600.61	48.42	350° 49' 32"	n49
n49	473199.13	2274592.89	20.36	21° 11' 42"	n50
n50	473218.11	2274600.25	5.38	71° 13' 41"	n1

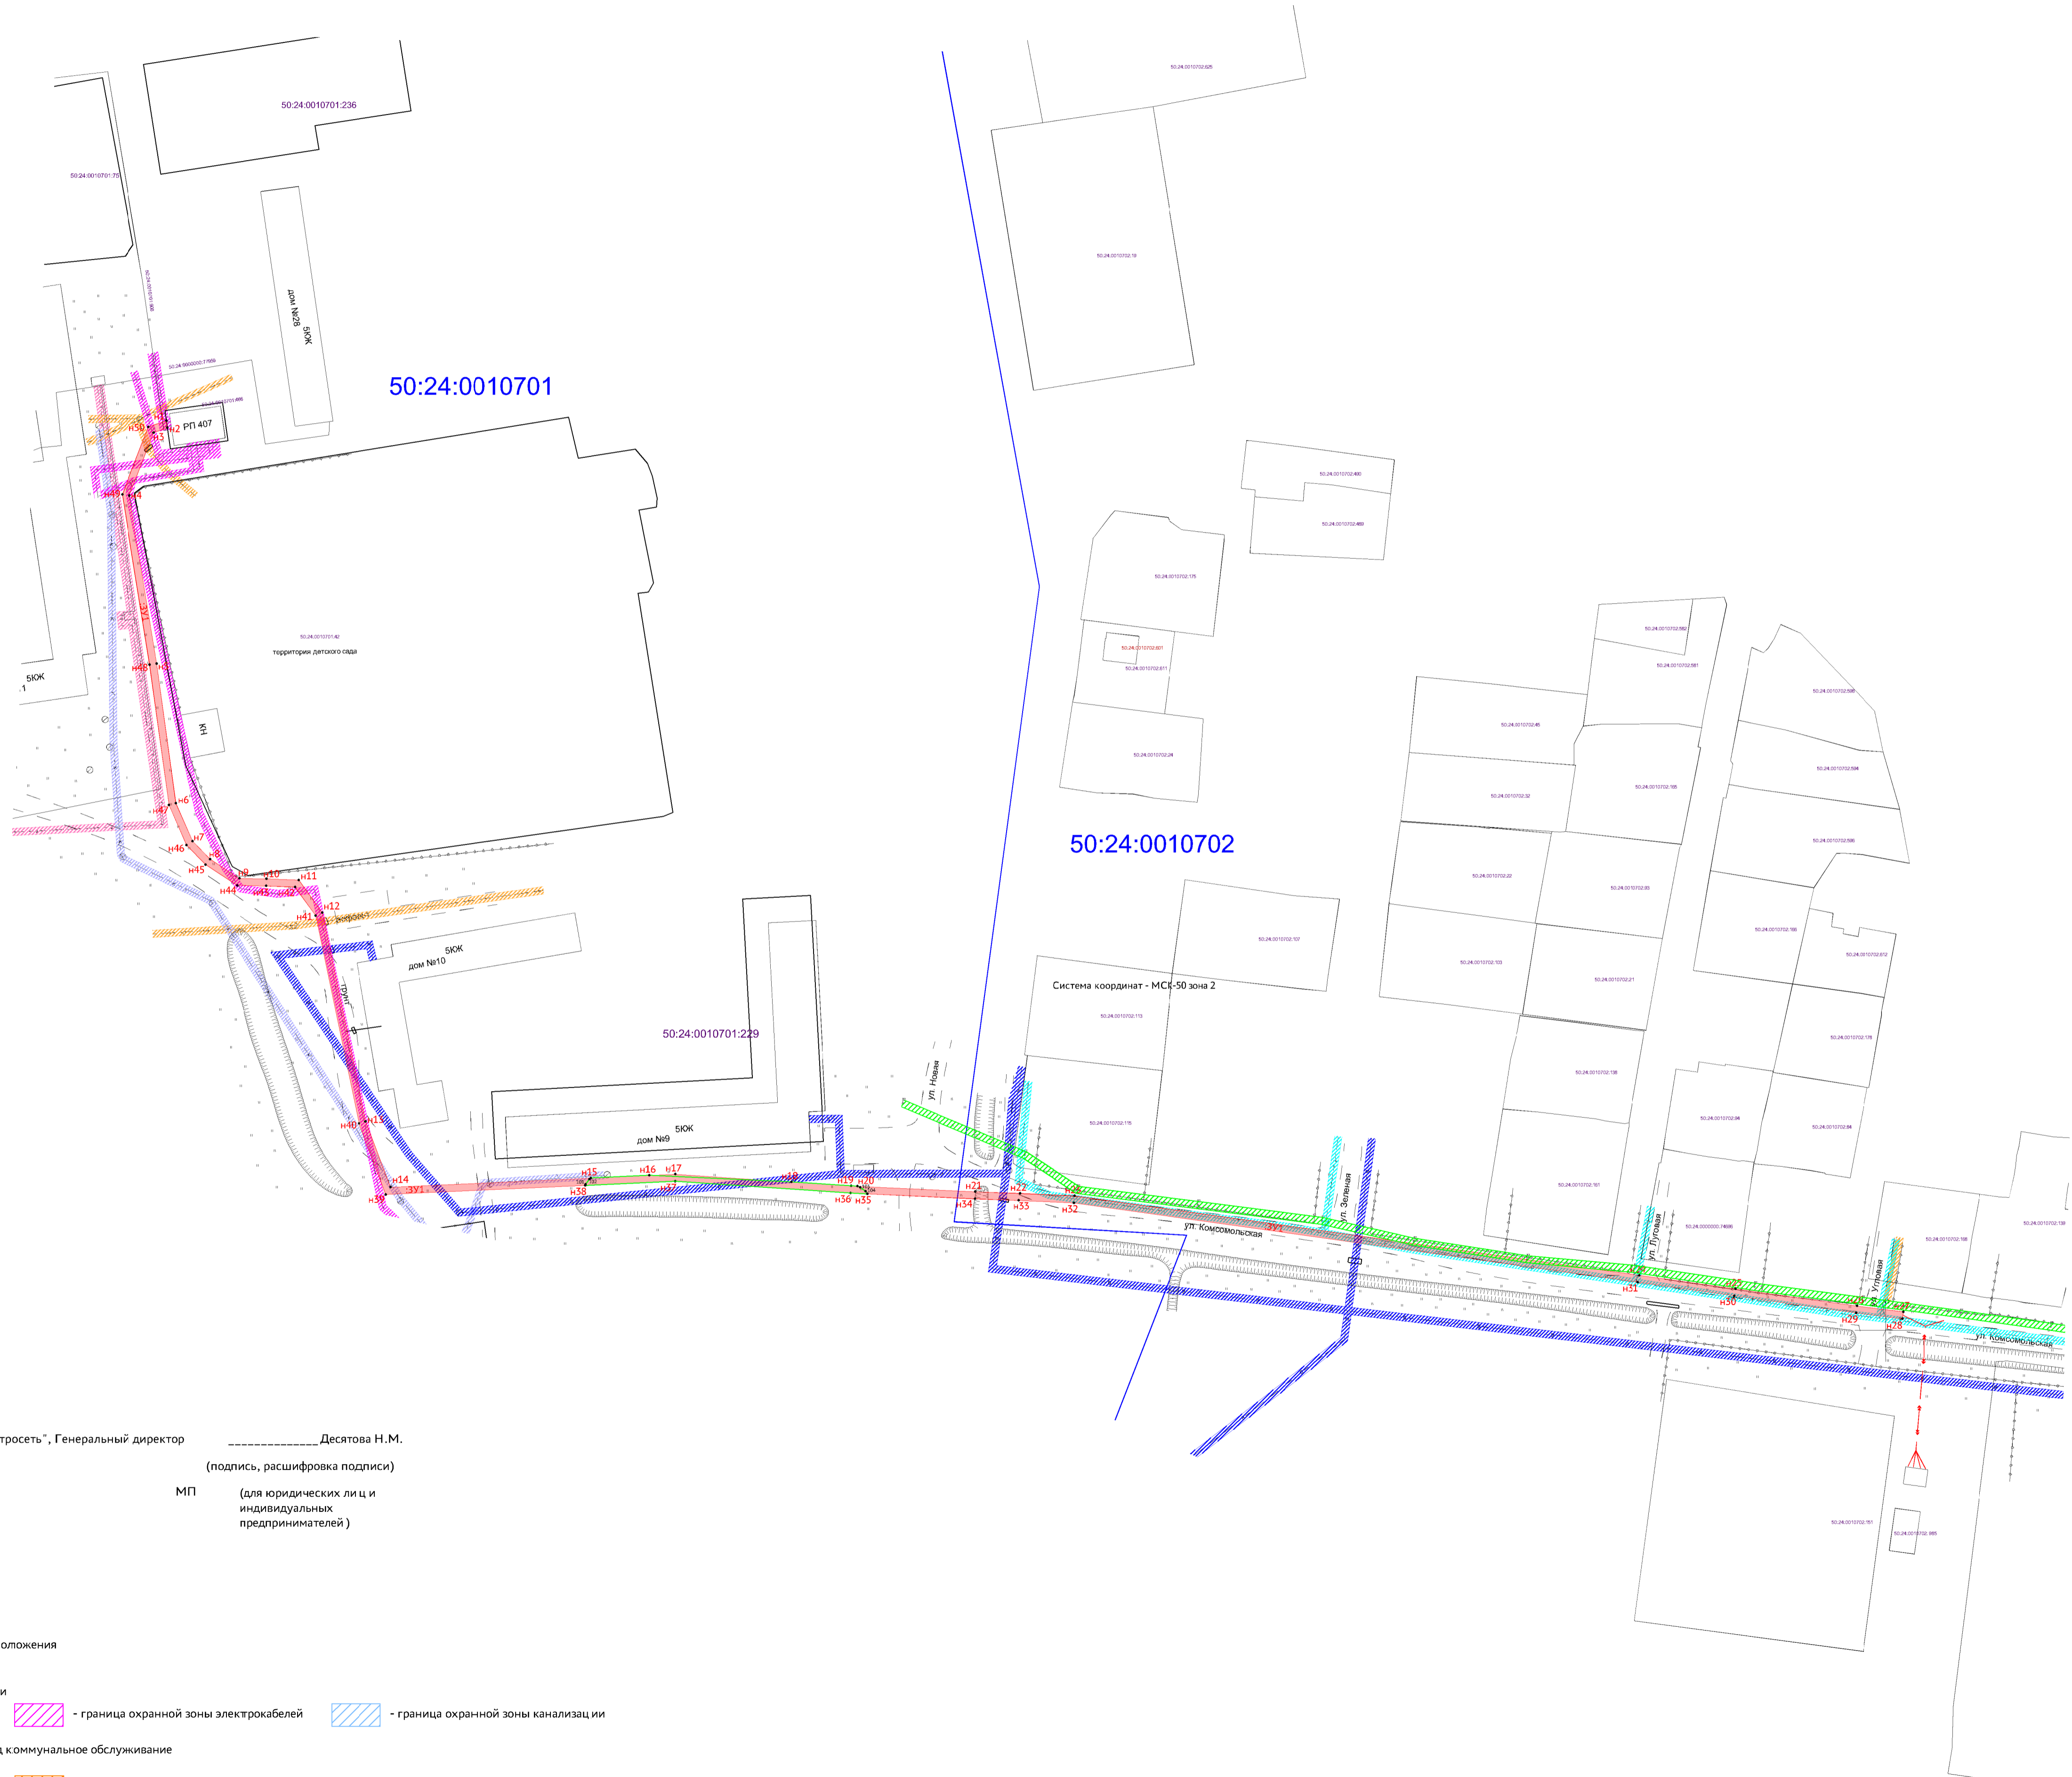

- Характеристика участка:
1. Объект: Прокладка кабельной линии 2хКЛ-10 кВ от врезки в 2хКЛ-10 кВ (ТП-494) до РП-407 по адресу: Московская обл., Орехово-Зуевский городской округ, д. Демихово, ул. Заводская.
 2. Местоположение: Московская обл., Орехово-Зуевский городской округ, д. Демихово, ул. Заводская; расположен в южной части кадастрового квартала 50:24:0010702 и в центральной части кадастрового квартала 50:24:0010701.
 3. Площадь земельного участка 1355 кв.м.
 4. Категория земель: земли населённых пунктов.
 5. Вид разрешённого использования: коммунальное обслуживание

Описание границ смежных землепользователей:
 От n1 точки до n2 точки - земли участка с кад. номером 50:24:00107 01:466;
 От n2 точки до n1 точки - н разграниченная госсобственность.

Каталог точек части образуемого :ЗУ1 пересекающей береговую полосу водного объекта - канала
 Площадь части 142 кв.м.

Система координат - МСК-50 зона 2		
Обозначение точек	Координаты, м	
	X	Y
n38	473005.11	2274722.91
101	473005.40	2274723.02
102	473006.89	2274724.15
n15	473007.18	2274724.59
n16	473007.93	2274740.98
n18	473006.08	2274780.83
n19	473004.96	2274797.67
n20	473004.88	2274799.49
103	473004.59	2274800.25
104	473003.46	2274801.74
n35	473002.74	2274802.24
n36	473002.96	2274797.55
n37	473006.26	2274748.22
n38	473005.11	2274722.91

Кадастровый инженер: _____ Скорняков В.В. Заявитель: ООО "О/З Электросеть", Генеральный директор _____ Десятова Н.М.

(подпись, расшифровка подписи)

МП (для юридических лиц и индивидуальных предпринимателей)

- Условные обозначения:
- вновь образованная часть границы, сведения о которой достаточны для определения её местоположения
 - существующая часть границы, имеющаяся в ГКН сведения о которой достаточны для определения её местоположения
 - граница кадастрового квартала
 - кадастровый номер земельного участка
 - характерная точка границы, сведения о которой позволяют однозначно определить её положение на местности
 - ZУ1 - обозначение образуемого земельного участка
 - n3 - вновь определённая точка границы
 - 1 - ранее определённая точка границы
 - 50:47:0040305 - обозначение кадастрового квартала
 - граница охранной зоны газопровода
 - граница охранной зоны ЛЭП
 - граница охранной зоны кабелей связи
 - граница охранной зоны теплосети
 - граница охранной зоны водопровода
 - граница охранной зоны электрокабелей
 - граница охранной зоны канализации